


# A type

## 3LDK+S

専有面積 80.86m<sup>2</sup>

- 専有面積 / 80.86m<sup>2</sup>
- バルコニー面積 / 22.23m<sup>2</sup>
- アルコーブ面積 / 10.08m<sup>2</sup>
- M B 面積 / 0.98m<sup>2</sup>
- 生活合計面積 / 114.15m<sup>2</sup>

13F	A	B	C
12F	A	B	C
11F	A	B	C
10F	A	B	C
9F	A	B	C
8F	A	B	C
7F	A	B	C
6F	A	B	C
5F	A	B	C
4F	A	B	C
3F	A	B	C
2F	A	B	C
1F	駐車場・エントランス		

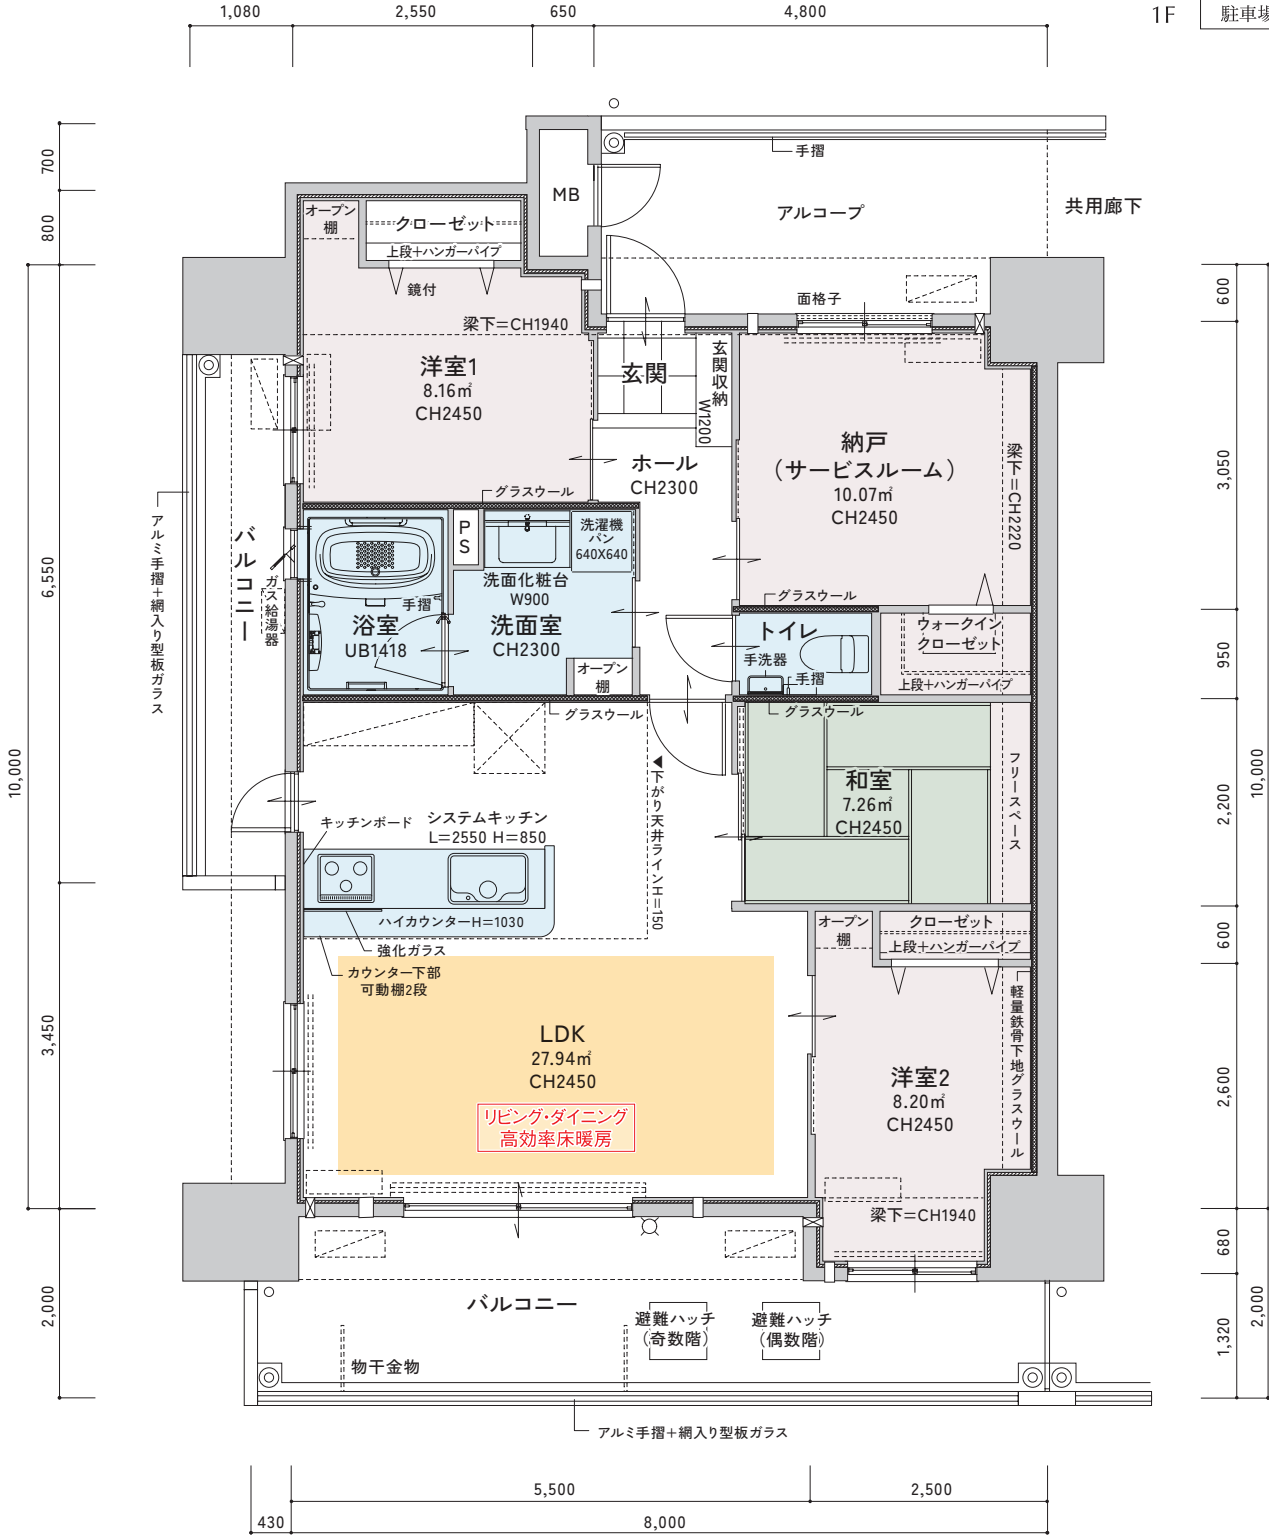

- ..... 給気口
- ⊗ ..... クーラースリブ
- ⋯ ..... エアコン室内機設置位置
- ⋯ ..... エアコン室外機設置位置
- ← ..... 掃出サッシ
- ..... 中連サッシ
- ⋯ ..... カーテンレールW
- ⋯ ..... 梁
- PS ..... パイプスペース
- MB ..... メーターボックス
- ⊗ ..... 散水栓

