


B type

2LDK+S

専有面積 **70.58m²**

- 専有面積 / 70.58m²
- バルコニー面積 / 15.40m²
- アルコーブ面積 / 4.91m²
- M B 面積 / 0.93m²
- 生活合計面積 / 91.82m²

13F	A	B	C
12F	A	B	C
11F	A	B	C
10F	A	B	C
9F	A	B	C
8F	A	B	C
7F	A	B	C
6F	A	B	C
5F	A	B	C
4F	A	B	C
3F	A	B	C
2F	A	B	C
1F	駐車場・エントランス		

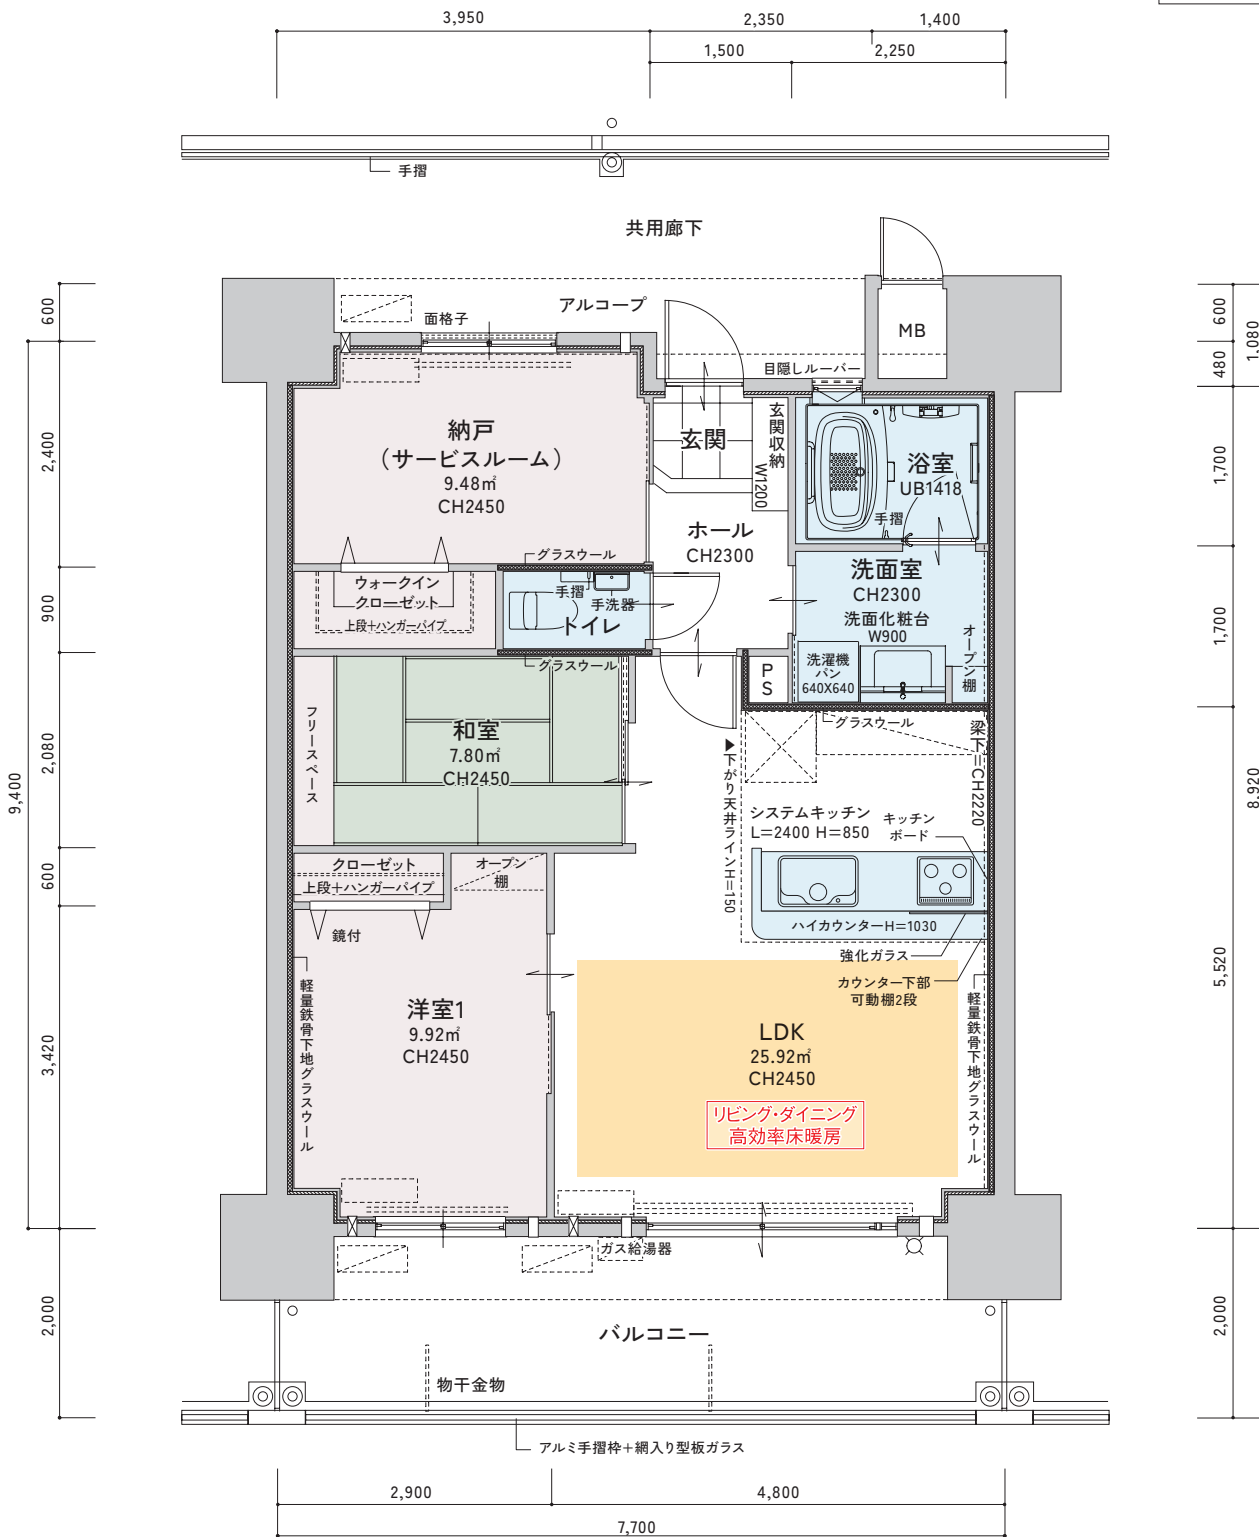

- 給気口
- ← 掃出サッシ
- PS パイプスペース
- ⊗ クーラーズリーブ
- 中連サッシ
- MB メーターボックス
- ⋯⋯ エアコン室内機設置位置
- ⋯⋯⋯ カーテンレールW
- 散水栓
- ⋯⋯⋯ エアコン室外機設置位置
- - - - - 梁



1/80 SCALE