


C type

3LDK+S

専有面積 84.40m²

- 専有面積 / 84.40m²
- バルコニー面積 / 19.77m²
- アルコーブ面積 / 6.02m²
- M B 面積 / 0.99m²
- 生活合計面積 / 111.18m²

13F	A	B	C
12F	A	B	C
11F	A	B	C
10F	A	B	C
9F	A	B	C
8F	A	B	C
7F	A	B	C
6F	A	B	C
5F	A	B	C
4F	A	B	C
3F	A	B	C
2F	A	B	C
1F	駐車場・エントランス		

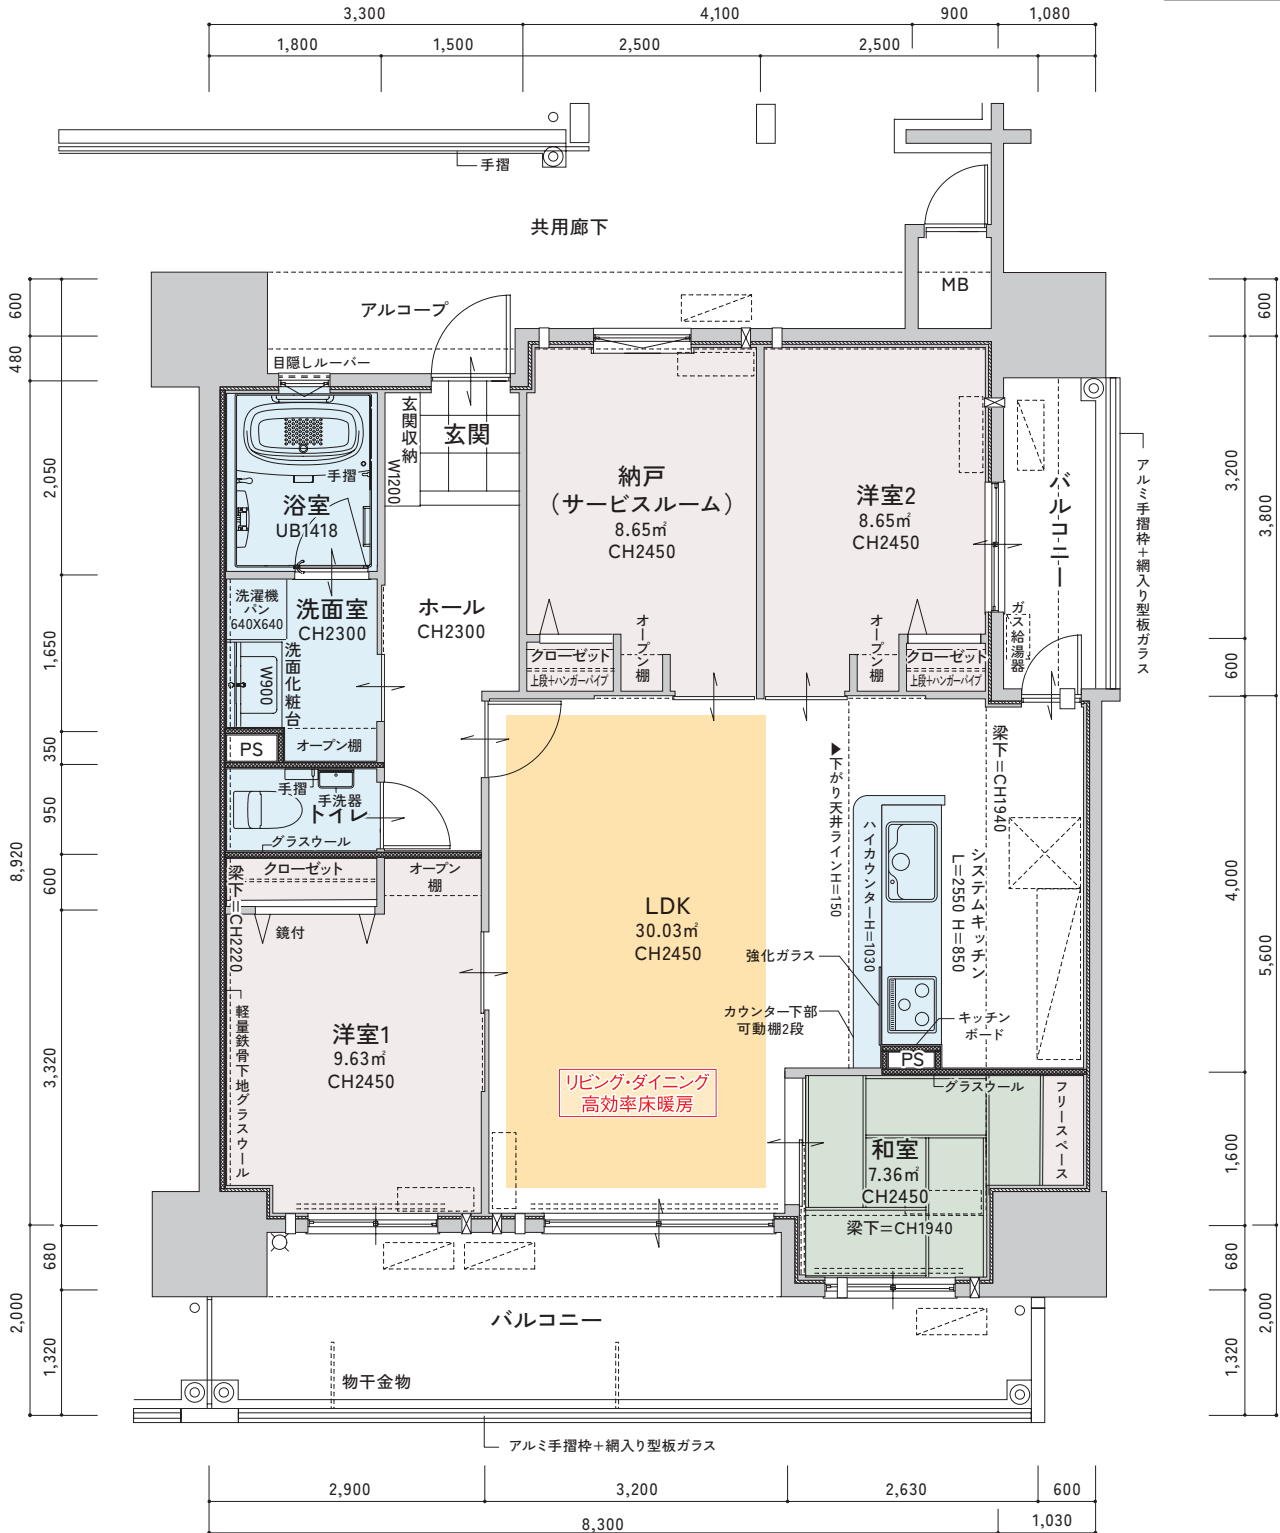

- 給気口
- ← 掃出サッシ
- PS パイプスペース
- ⊗ クーラースリブ
- 中連サッシ
- MB メーターボックス
- ⋯..... エアコン室内機設置位置
- ⋯..... カーテンレールW
- ⊗ 散水栓
- ⋯..... エアコン室外機設置位置
- - - - - 梁

