



B 2LDK+WIC TYPE 専有面積 67.38m²

- 専有面積 / 67.38m²
- バルコニー面積 / 10.62m²
- アルコーブ面積 / 4.02m²
- M B 面積 / 1.28m²
- 生活合計面積 / 83.30m²

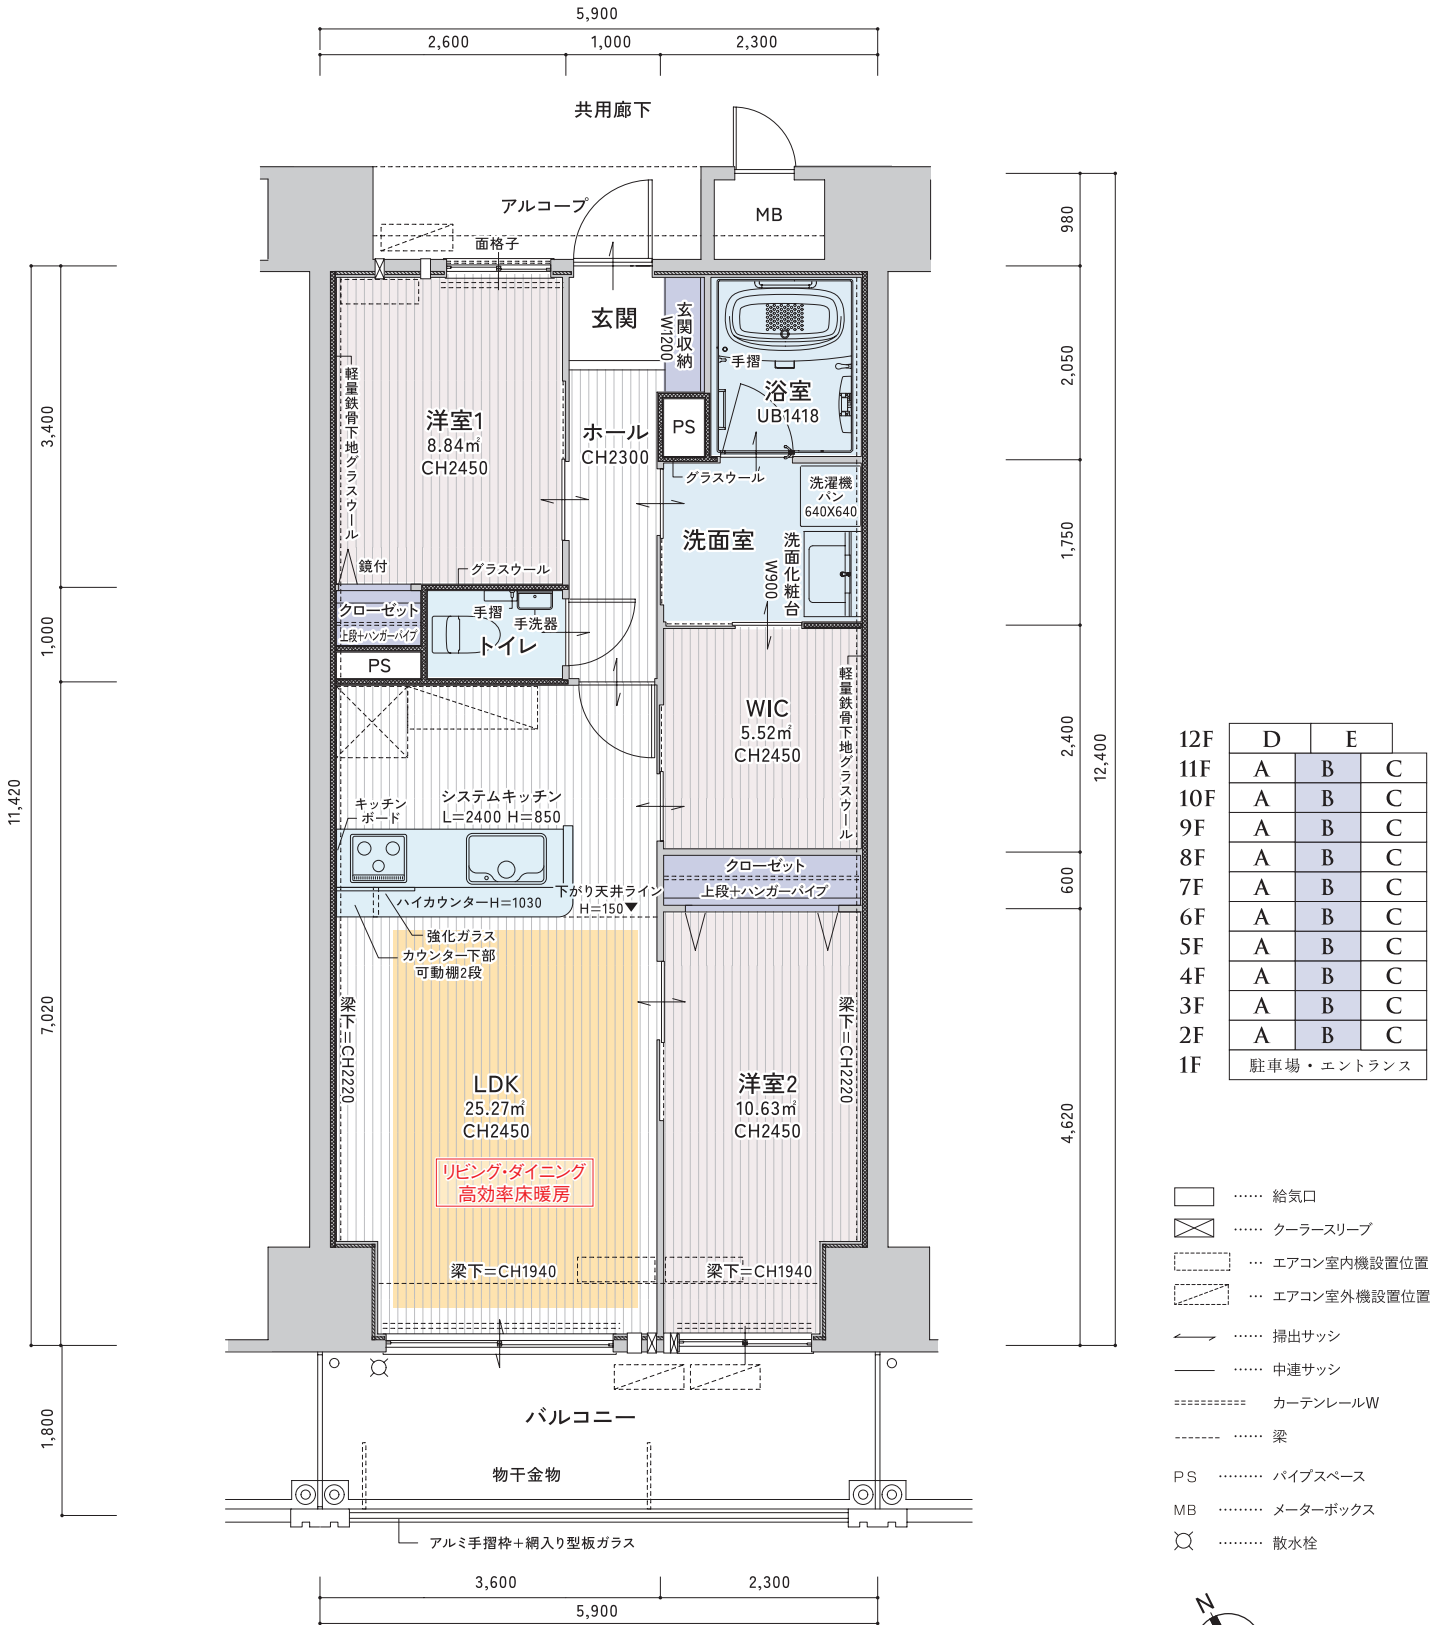

| | D | E | |
|-----|------------|---|---|
| 12F | | | |
| 11F | A | B | C |
| 10F | A | B | C |
| 9F | A | B | C |
| 8F | A | B | C |
| 7F | A | B | C |
| 6F | A | B | C |
| 5F | A | B | C |
| 4F | A | B | C |
| 3F | A | B | C |
| 2F | A | B | C |
| 1F | 駐車場・エントランス | | |

- 給気口
- ⊗ クーラースリーブ
- ⋯ エアコン室内機設置位置
- ⋯ エアコン室外機設置位置
- ↔ 掃出サッシ
- 中連サッシ
- ===== カーテンレールW
- 梁
- PS パイプスペース
- MB メーターボックス
- ⊗ 散水栓

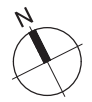

1/80 SCALE